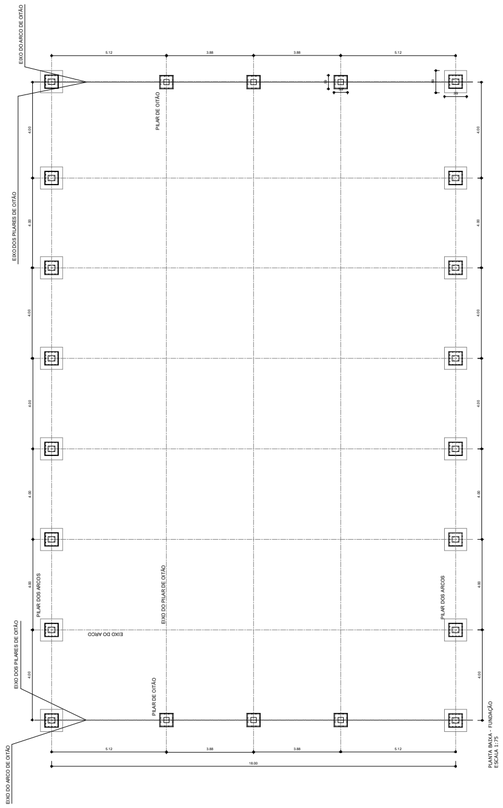

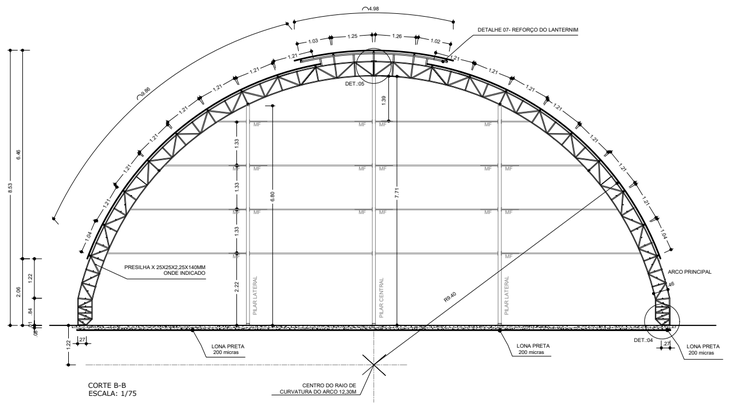

CORTE B-B
ESCALA: 1/75

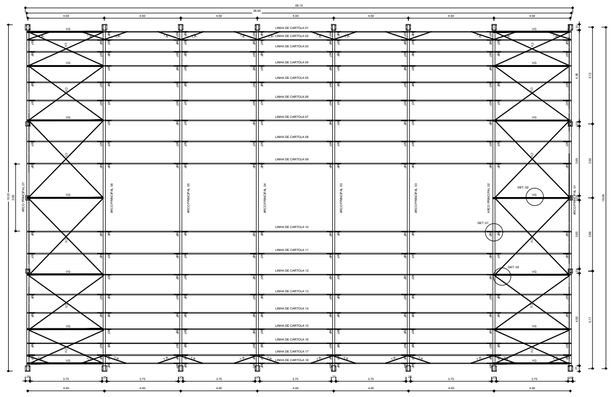

PLANTA BAIXA

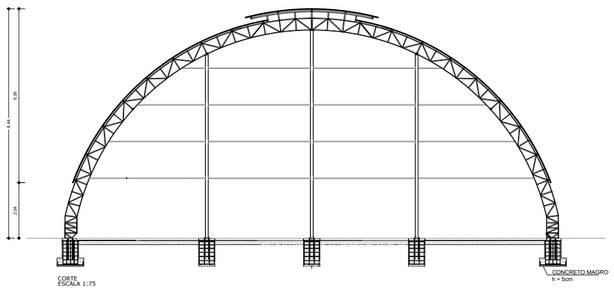

CORTE
ESCALA 1:75

JUDAS TADEU ALVES DOS SANTOS
PREFEITO MUNICIPAL

José Aroldo Queiroga de Morais
Engº Civil - CREA-210.417.062-1

Proprietário:

Autor:

Execução:

Fiscalização:

Título:
CONSTRUÇÃO DE COBERTURA METÁLICA PARA QAUDRA DA PALMA NO MUNICÍPIO DE CAICÓ/RN

Endereço:
PALMA, DISTRITO DO MUNICÍPIO DE CAICÓ/RN

Conteúdo:
COBERTURA METÁLICA

Prancha:
01/01

Desenho:

Escalas:
INDICADAS

Data:
AGOSTO/2025

Modificação:

Observação:

DIREITOS AUTORAIS RESERVADOS: PROIBIDA QUALQUER MODIFICAÇÃO NO TODO OU EM PARTE, SEM AUTORIZAÇÃO POR ESCRITO DO AUTOR DO PROJETO